



POBOACIÓN POR PARROQUIAS

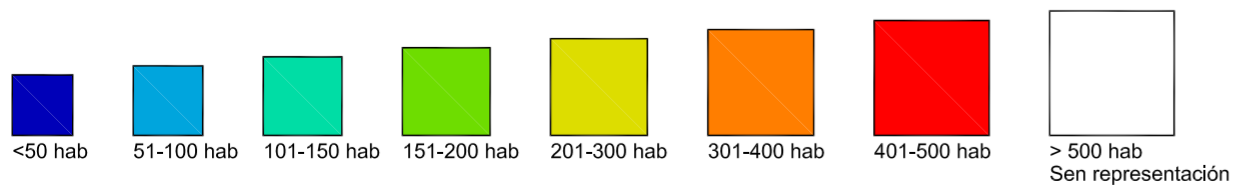

POBOACIÓN POR ASENTAMENTOS

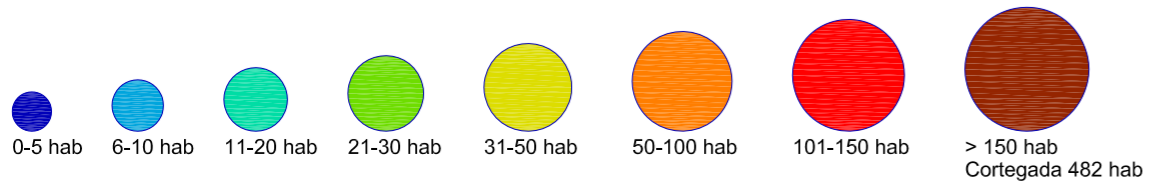

EVOLUCIÓN DA POBOACIÓN



PLAN XERAL DE ORDENACIÓN MUNICIPAL

CORTEGADA

DOCUMENTO DE APROBACIÓN PROVISIONAL

XANEIRO 2.012



MONTEOLIVA ARQUITECTURA, S.L.P.

ANGEL L. MONTEOLIVA DIAZ, ARQUITECTO

INFORMACIÓN DO MEDIO FÍSICO

DEMOGRÁFICO

CÓDIGO DE PLANO:

IM-13

ESCALA: 1 / 20.000

DILIXENCIA. Para facer constar que o presente documento foi aprobado provisionalmente polo Pleno da Corporación, en sesión celebrada o día _____, coas especificacións que se recollen no citado acordo. Do que dou fe. En Cortegada a _____ O/A SECRETARIO/A