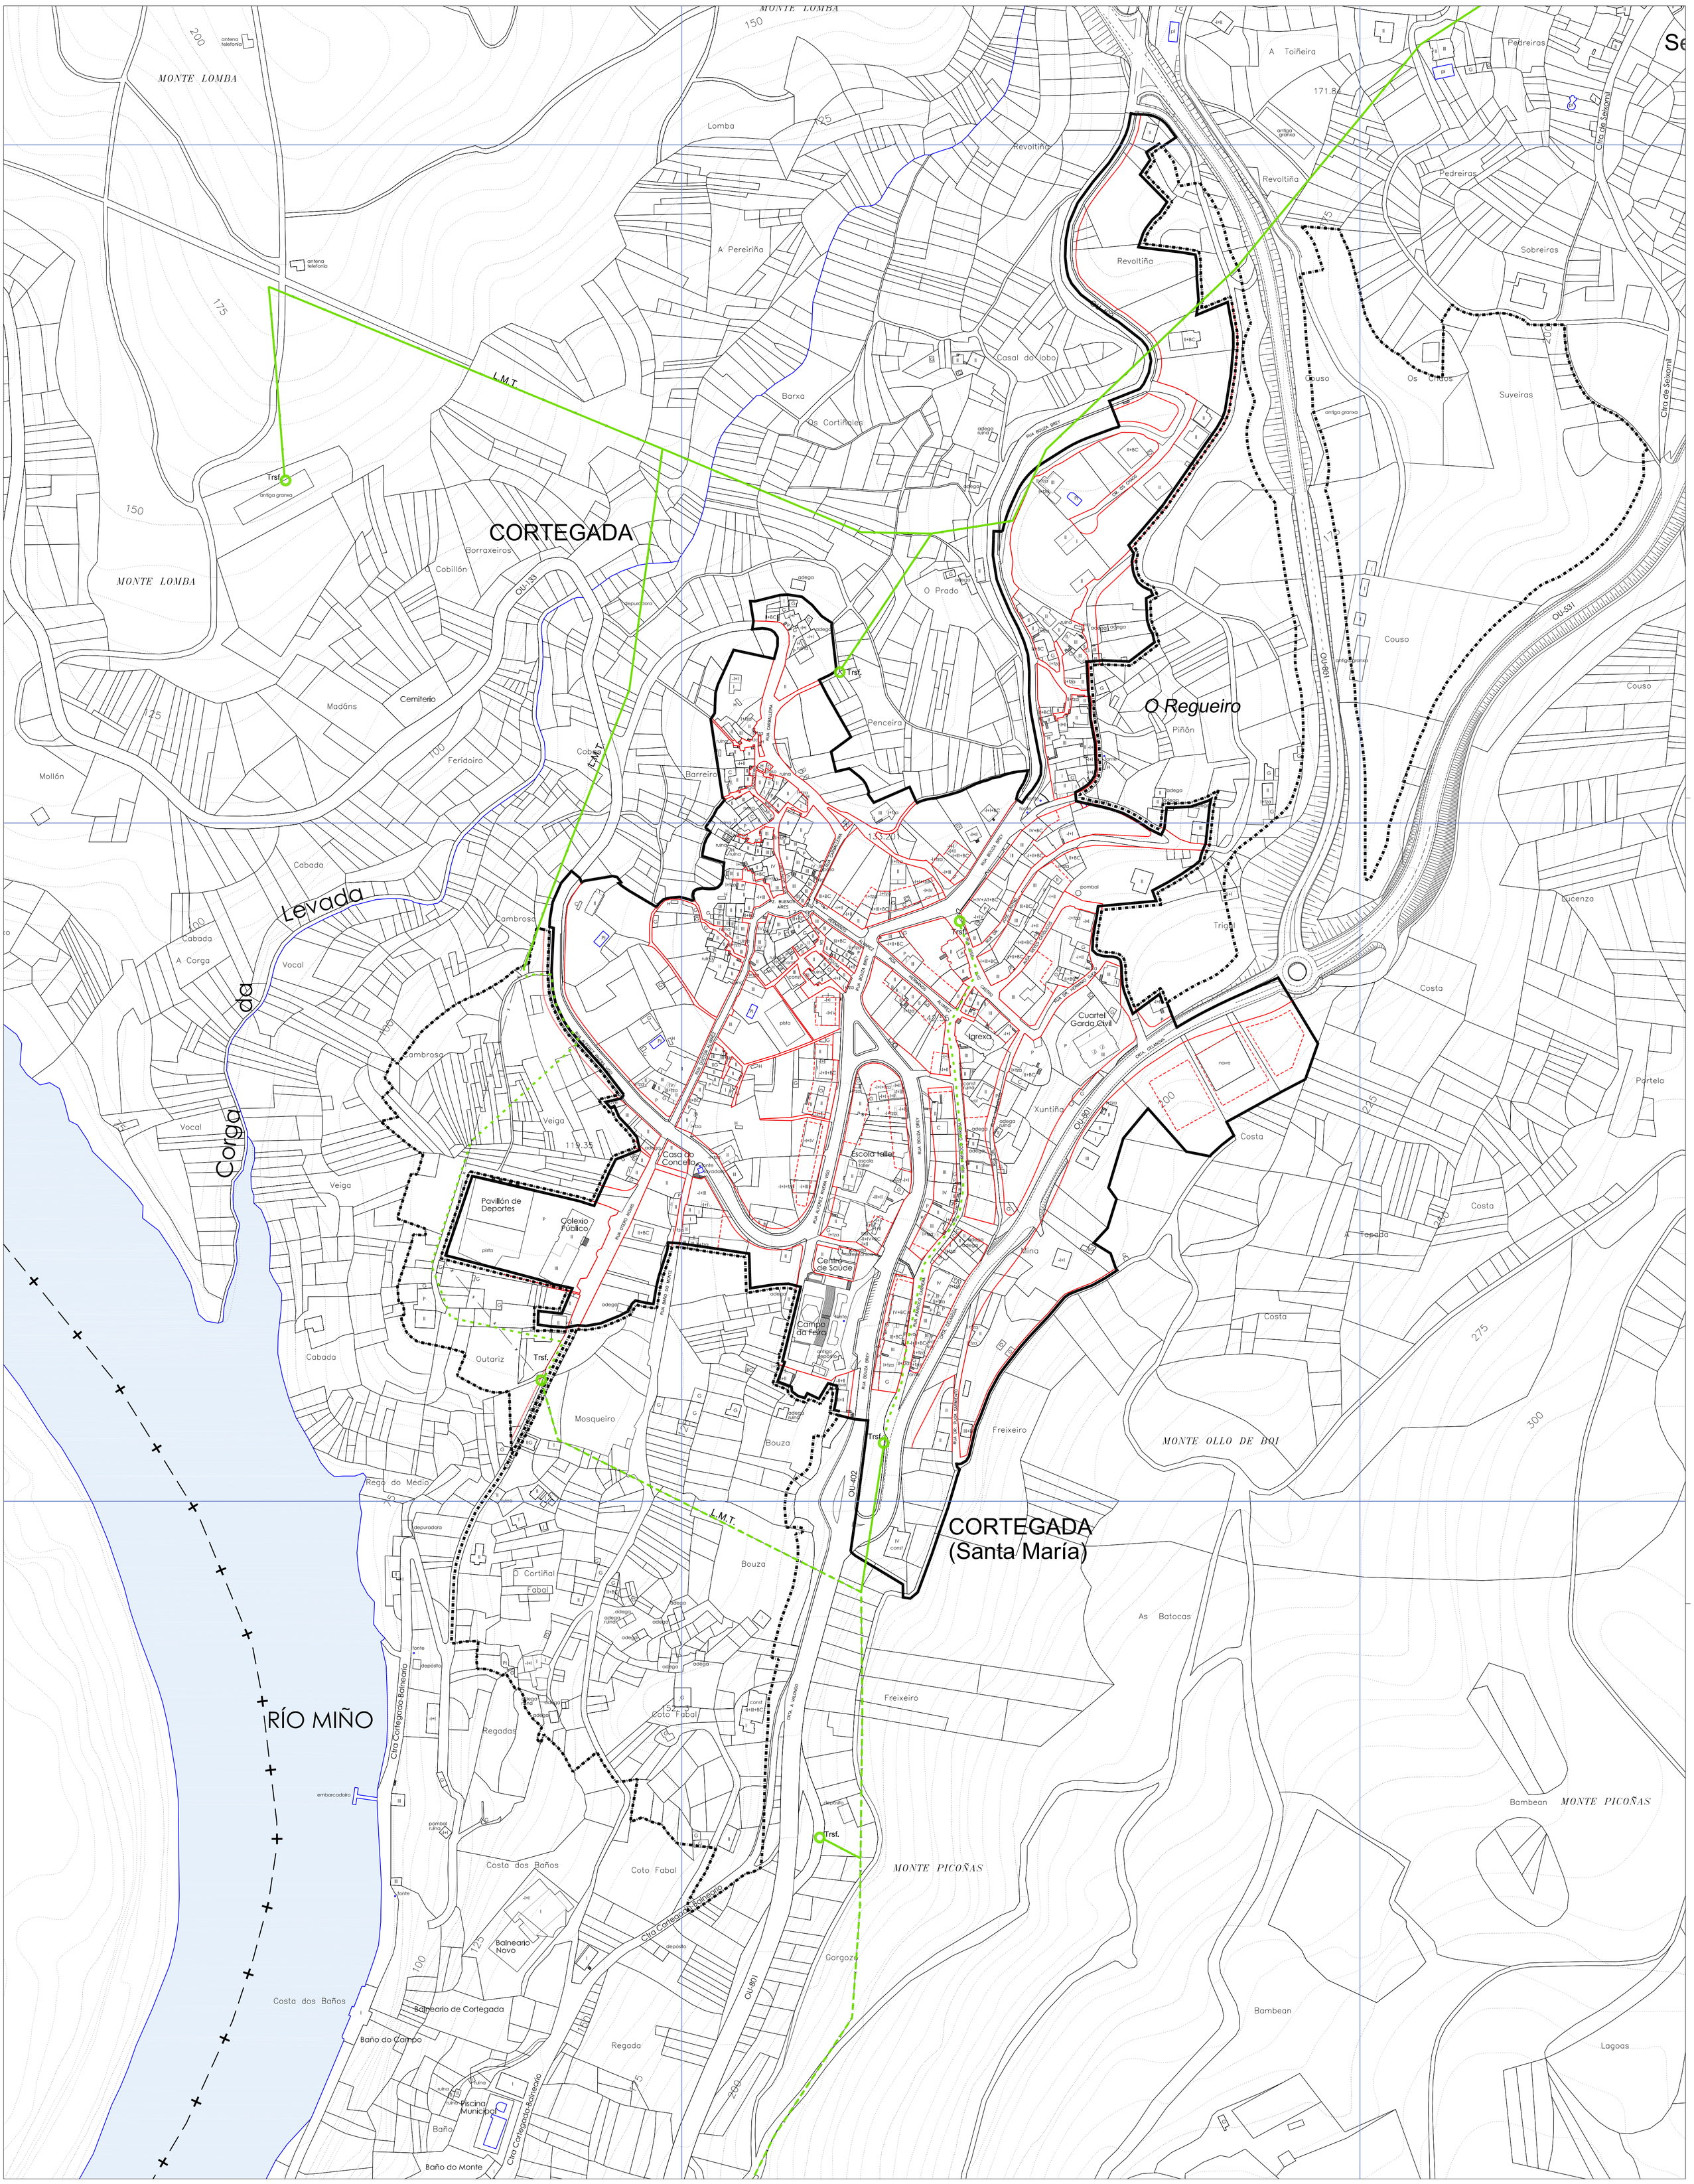

DELIMITACIÓNS E SIMBOLOXÍA

- LÍMITE SOLO URBANO
- LÍMITE SOLO URBANIZABLE
- ALIÑACIÓN
- LIÑA DE FONDO OU RECUAMENTO

REDE DE ELECTRICIDADE

- REDE DE ALTA TENSIÓN DE 20 KV
- REDE DE ALTA TENSIÓN DE 20 KV SOTERRADA
- REDE DE ALTA TENSIÓN DE 20 KV A SOTERRAR (PLANES DE SECTORIZACIÓN)
- TRANSFORMADOR
- 32C018 CÓDIGO DO TRANSFORMADOR

PLAN XERAL DE ORDENACIÓN MUNICIPAL

CORTEGADA

DILIXENCIA. Para facer constar que o presente documento foi **aprobado provisionalmente** polo Pleno da Corporación, en sesión celebrada o día _____, coas especificacións que se recollen no citado acordo.

Do que dou fe. En Cortegada a_____.

O/A SECRETARIO/A

DOCUMENTO DE APROBACIÓN PROVISIONAL

XANEIRO 2.012

MONTEOLIVA ARQUITECTURA, S.L.P.

ANGEL L. MONTEOLIVA DIAZ, ARQUITECTO

ORDENACIÓN DA ÁREA URBANA

REDES DE SERVIZOS ELECTRICIDADE

CÓDIGO DE PLANO:

OU-05

ESCALA: 1 / 2.000