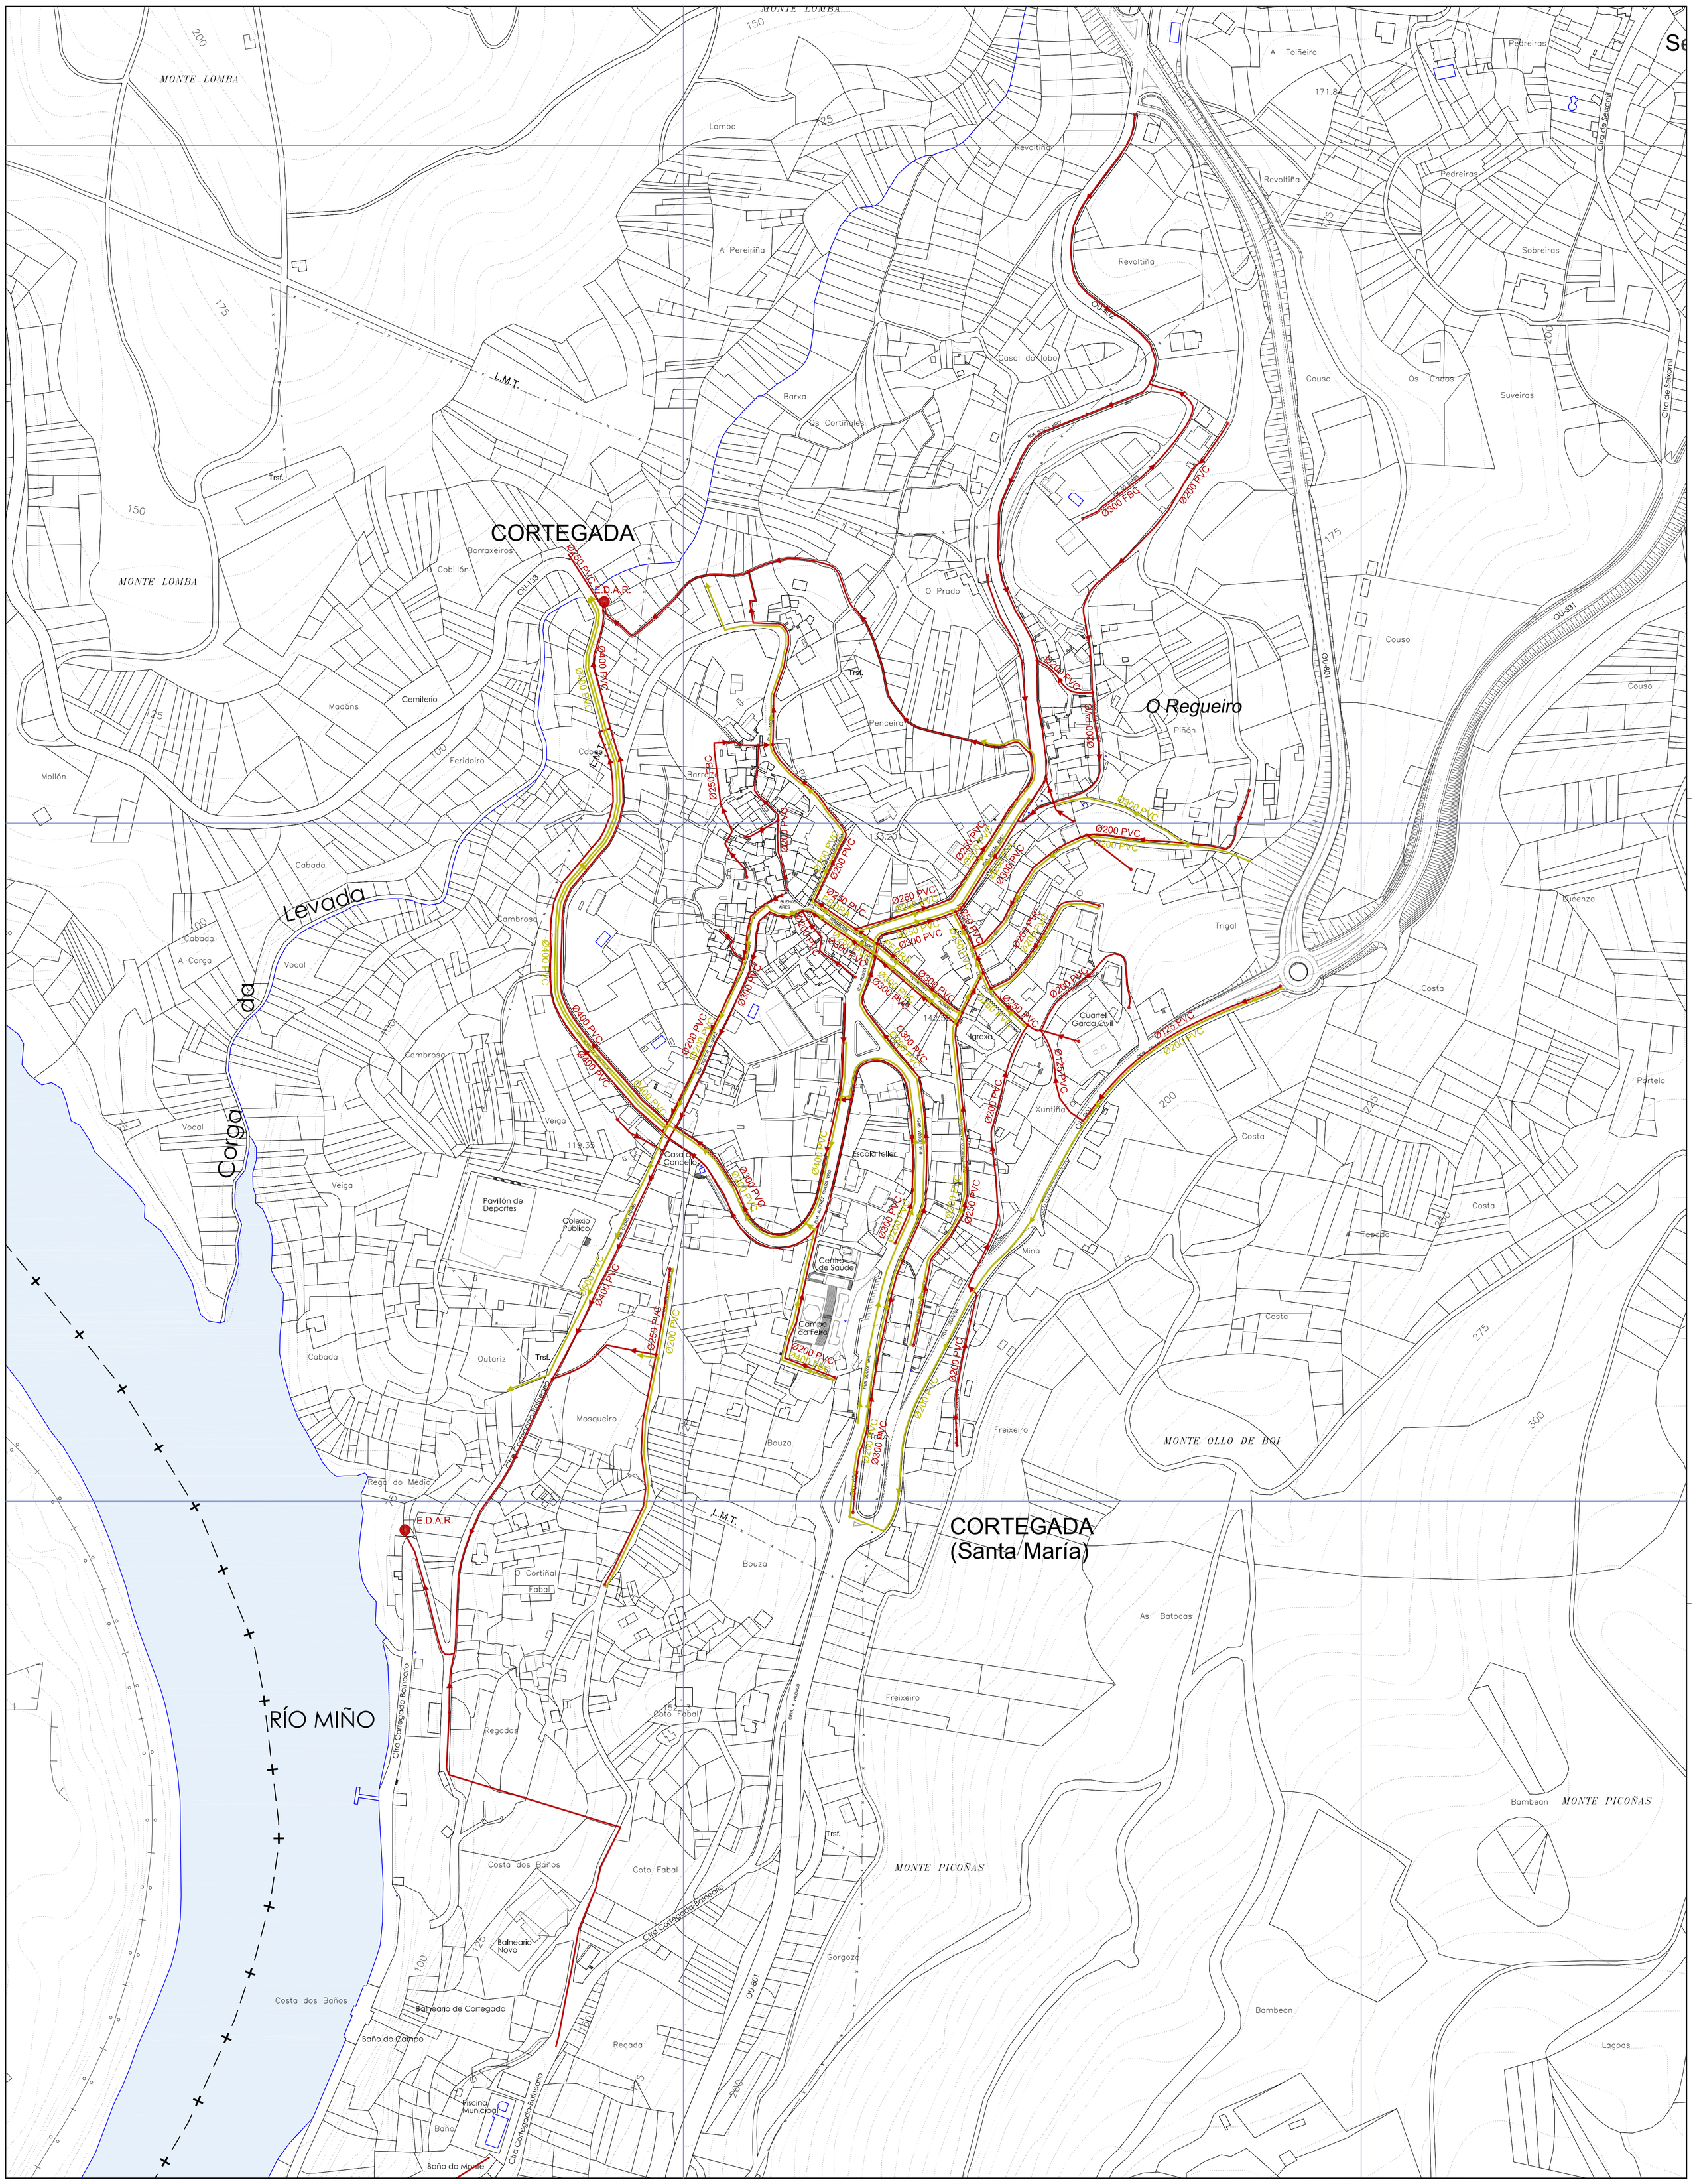

REDE DE SANEAMENTO DE AGUAS FECAIS

- CANALIZACIÓNS
- ESTACIÓN DEPURADORA DE AUGAS RESIDUAIS
- Ø315PVC DIÁMETRO E MATERIAL

REDE DE SANEAMENTO DE AGUAS PLUVIAIS

- CANALIZACIÓNS
- Ø315PVC DIÁMETRO E MATERIAL

PLAN XERAL DE ORDENACIÓN MUNICIPAL

CORTEGADA

DILIXENCIA. Para facer constar que o presente documento foi **aprobado provisionalmente** polo Pleno da Corporación, en sesión celebrada o día _____, coas especificacións que se recollen no citado acordo.

Do que dou fe. En Cortegada a_____.

O/A SECRETARIO/A

DOCUMENTO DE APROBACIÓN PROVISIONAL

XANEIRO 2.012

MONTEOLIVA ARQUITECTURA, S.L.P.

ANGEL L. MONTEOLIVA DIAZ, ARQUITECTO

INFORMACIÓN DA ÁREA URBANA

REDE DE SANEAMENTO

CÓDIGO DE PLANO:

IU-06

ESCALA: 1 / 2.000